


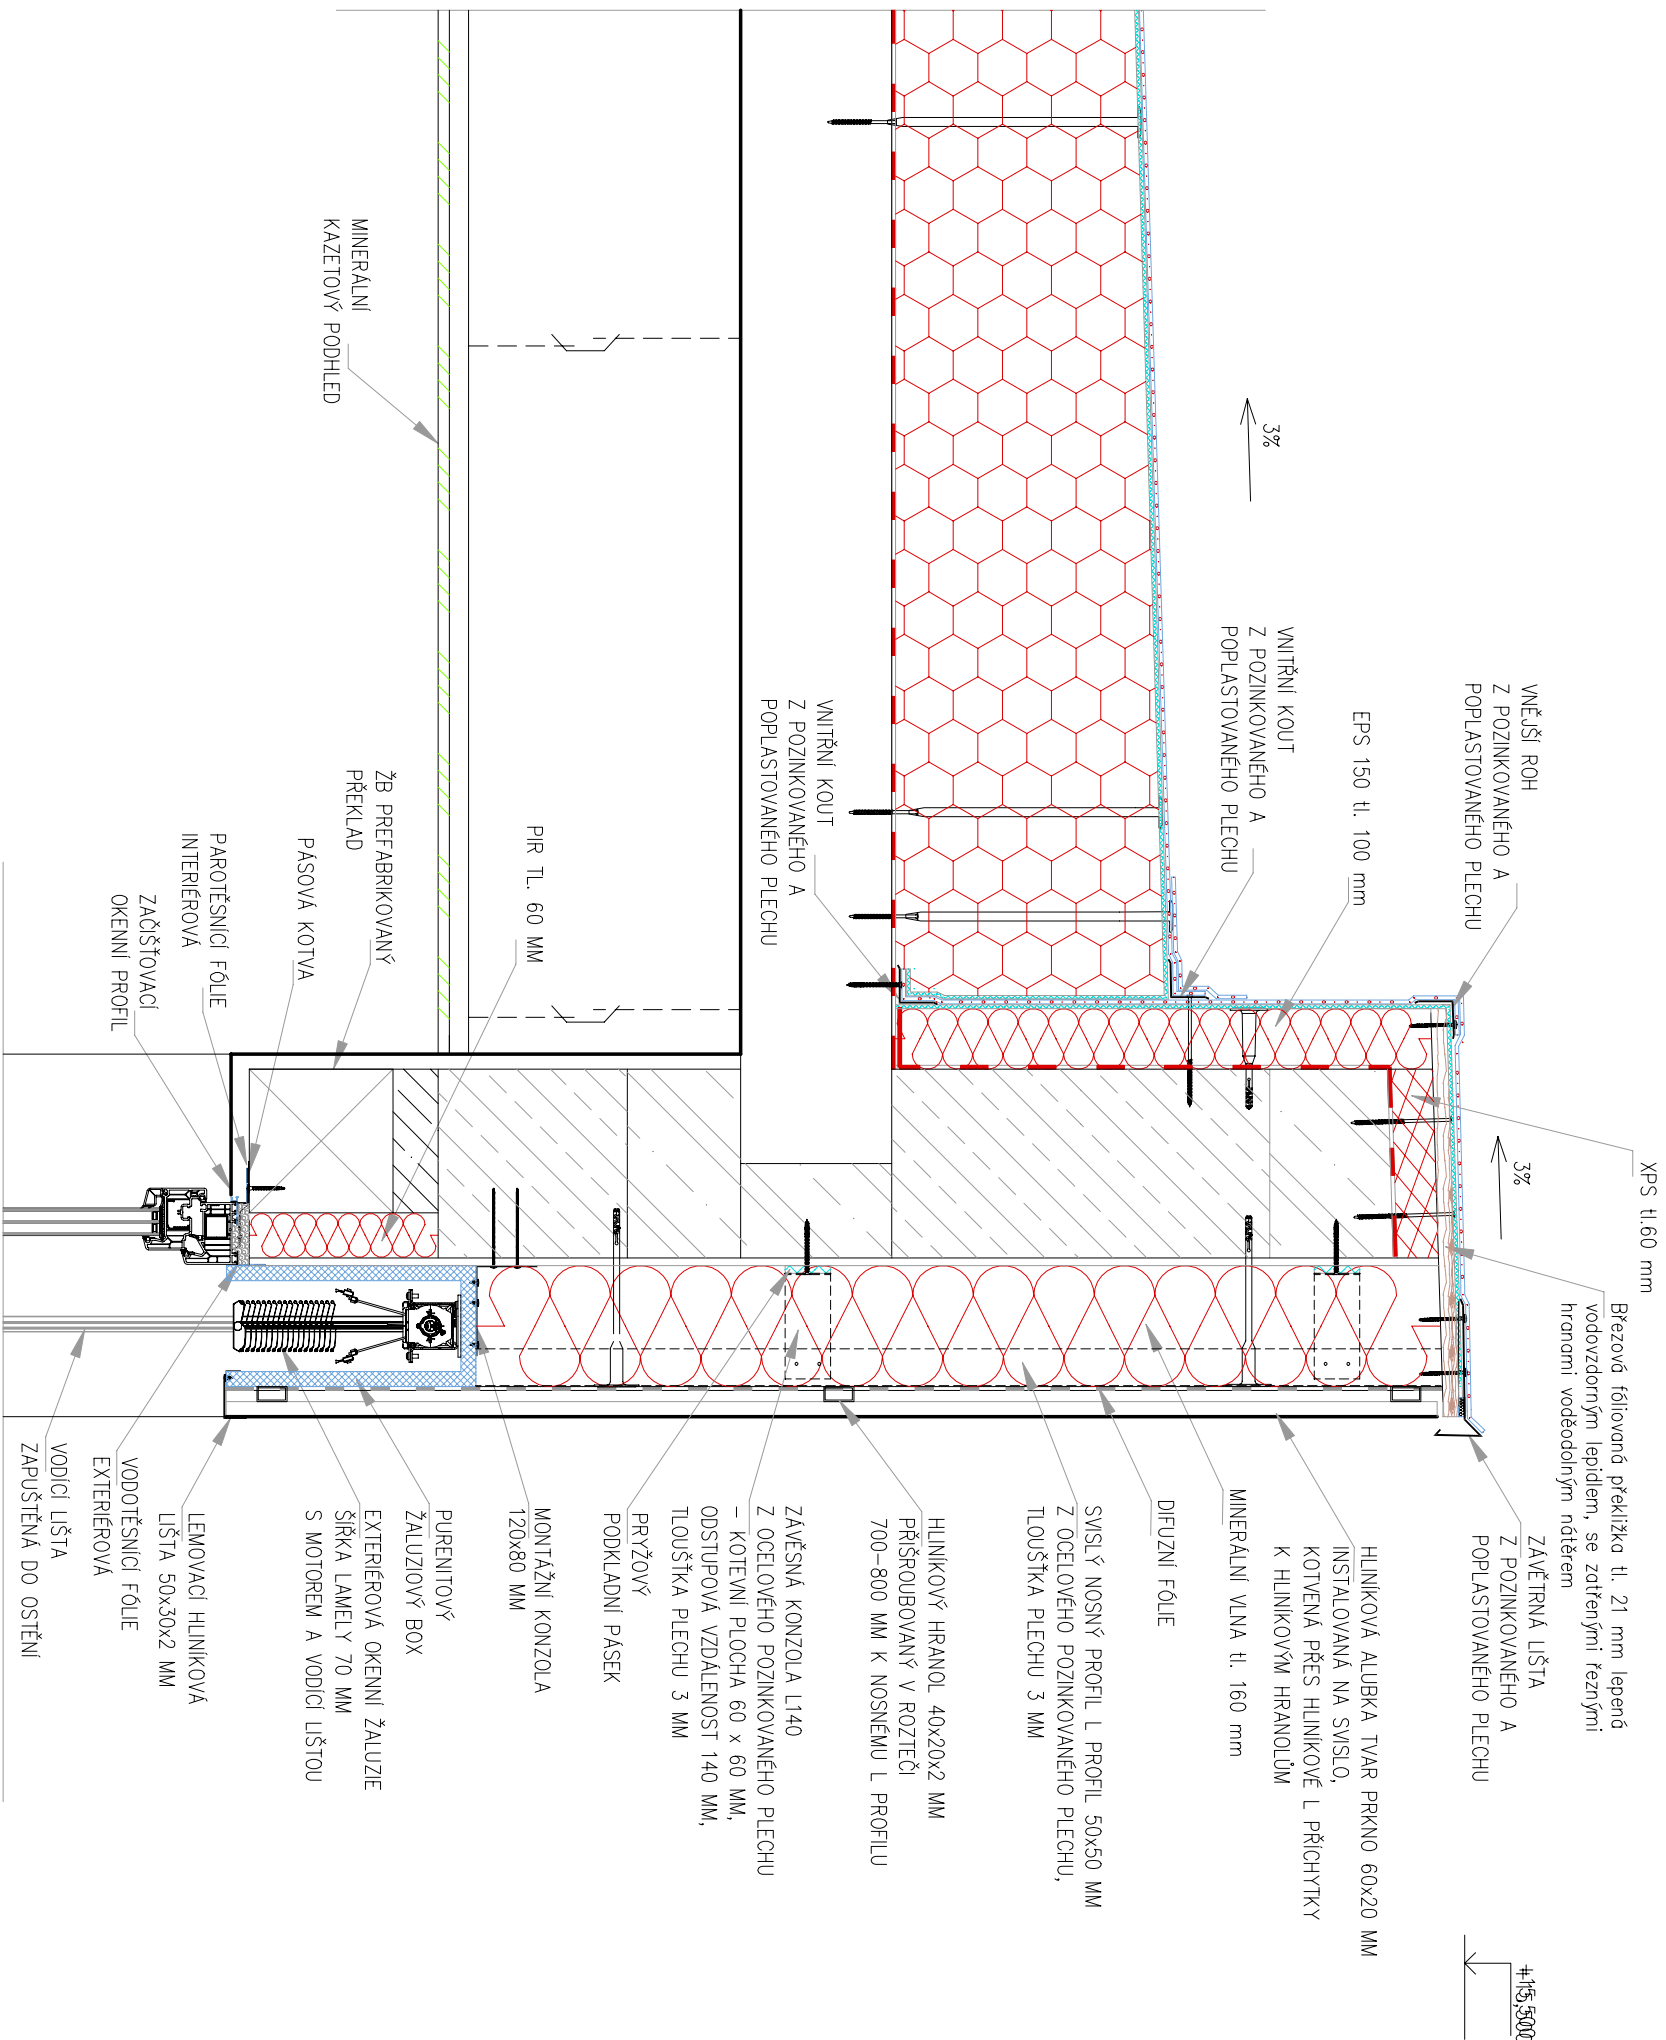

DETAIL ATIKY A NADPRAŽÍ M 1 : 10