


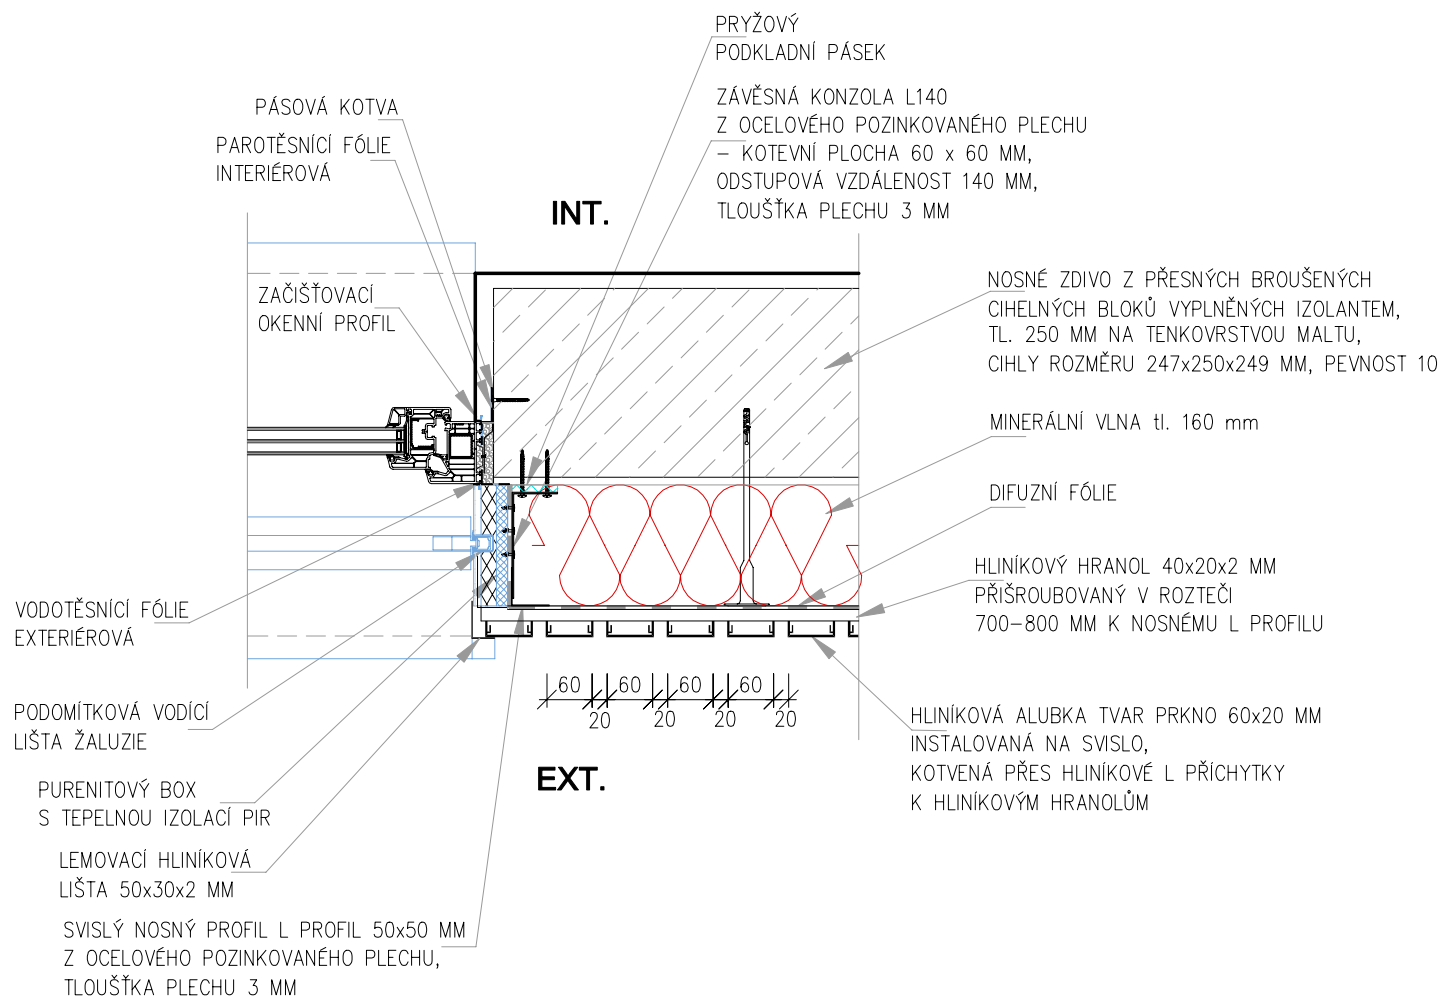

DETAIL OSTĚNÍ OKEN 4.N.P. M 1 : 10